



**ER BO 833 GROTTA DELLA SICCAITA'**



Comune: Pianoro  
Località: Croara  
Rilievo: C.V.S.C.  
Disegno: C.V.S.C.  
Data Rilievo: 1 giugno 2001

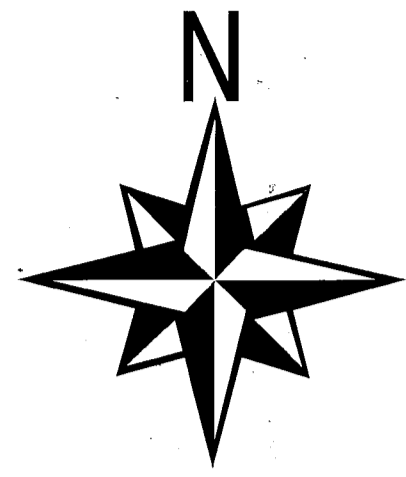

**PIANTA**

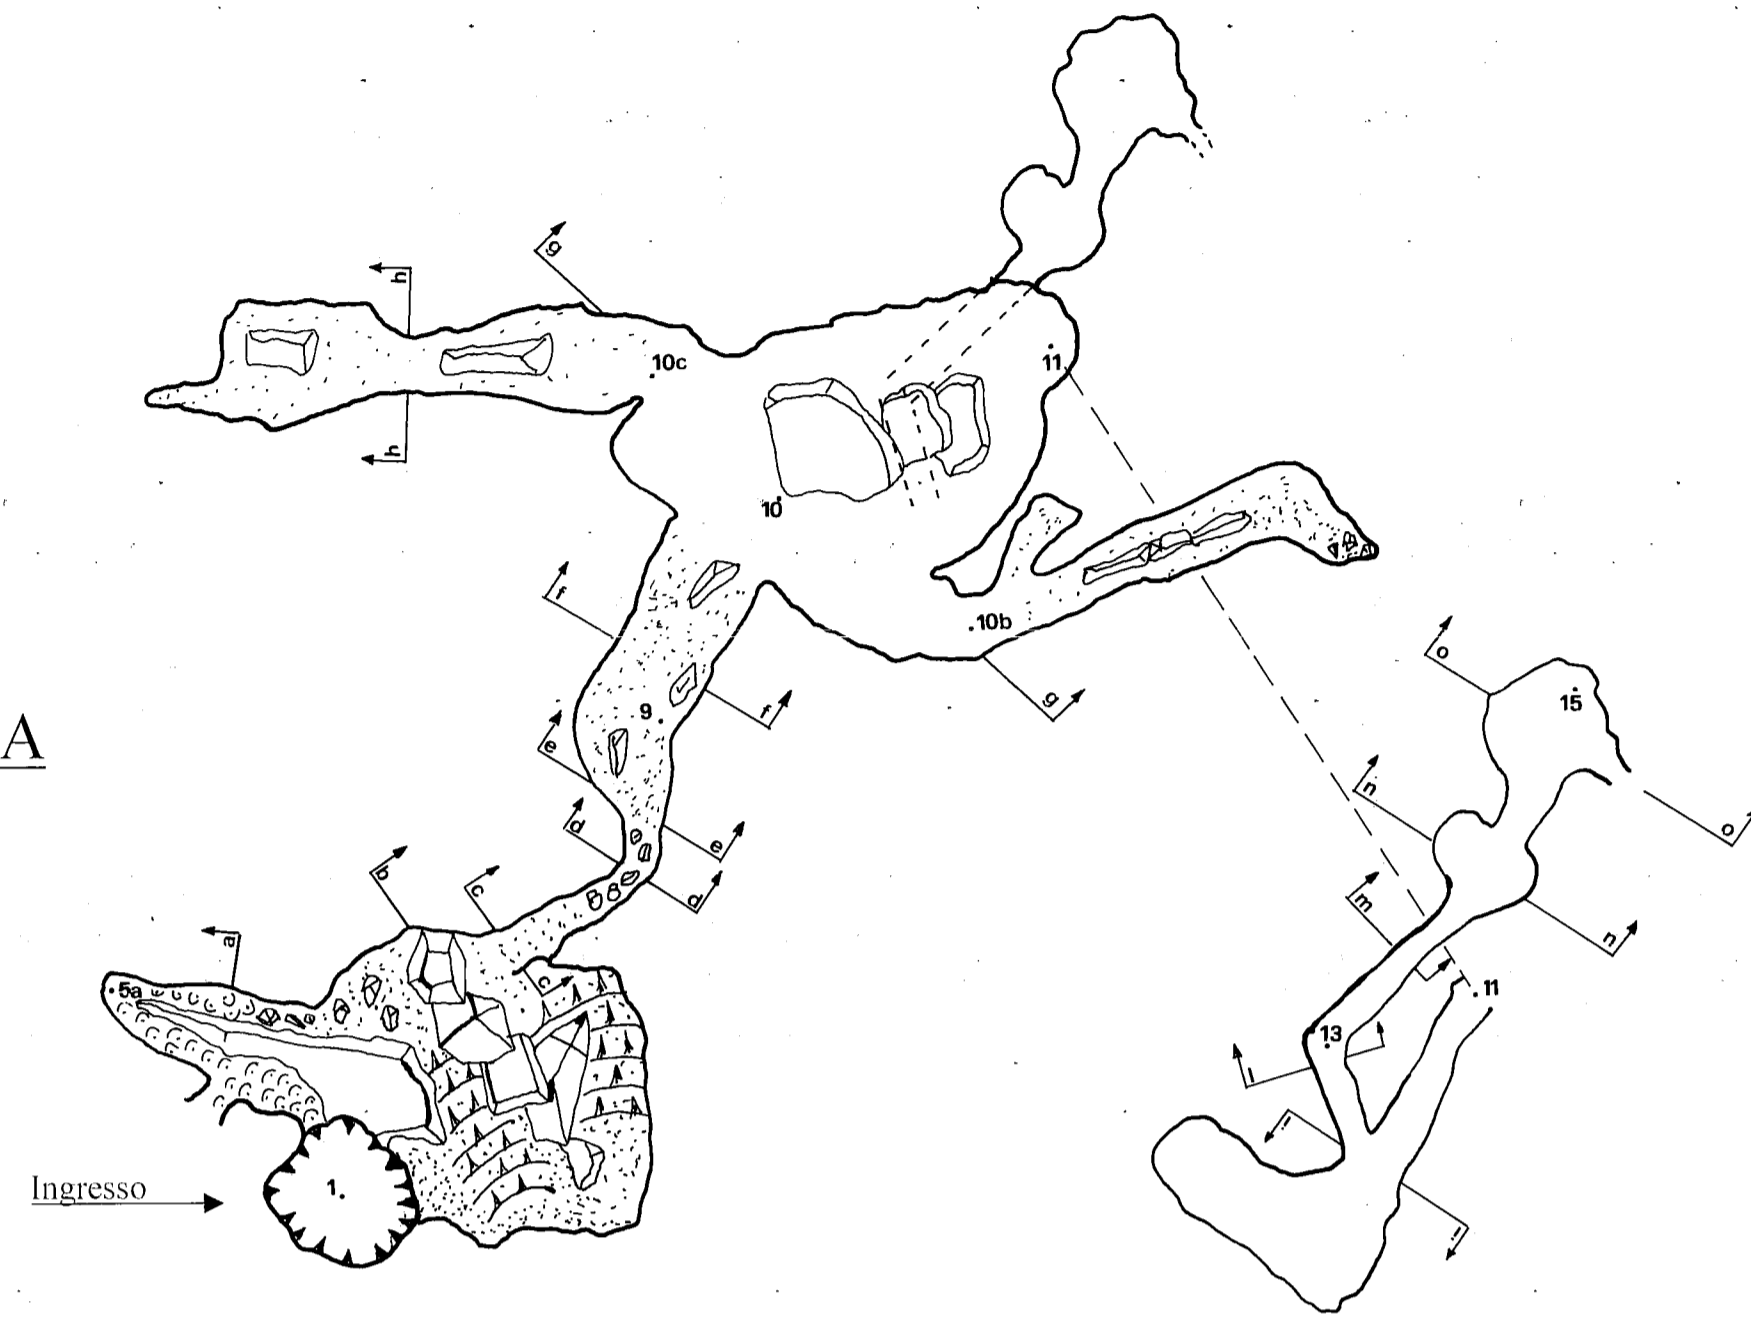

**SEZIONE**

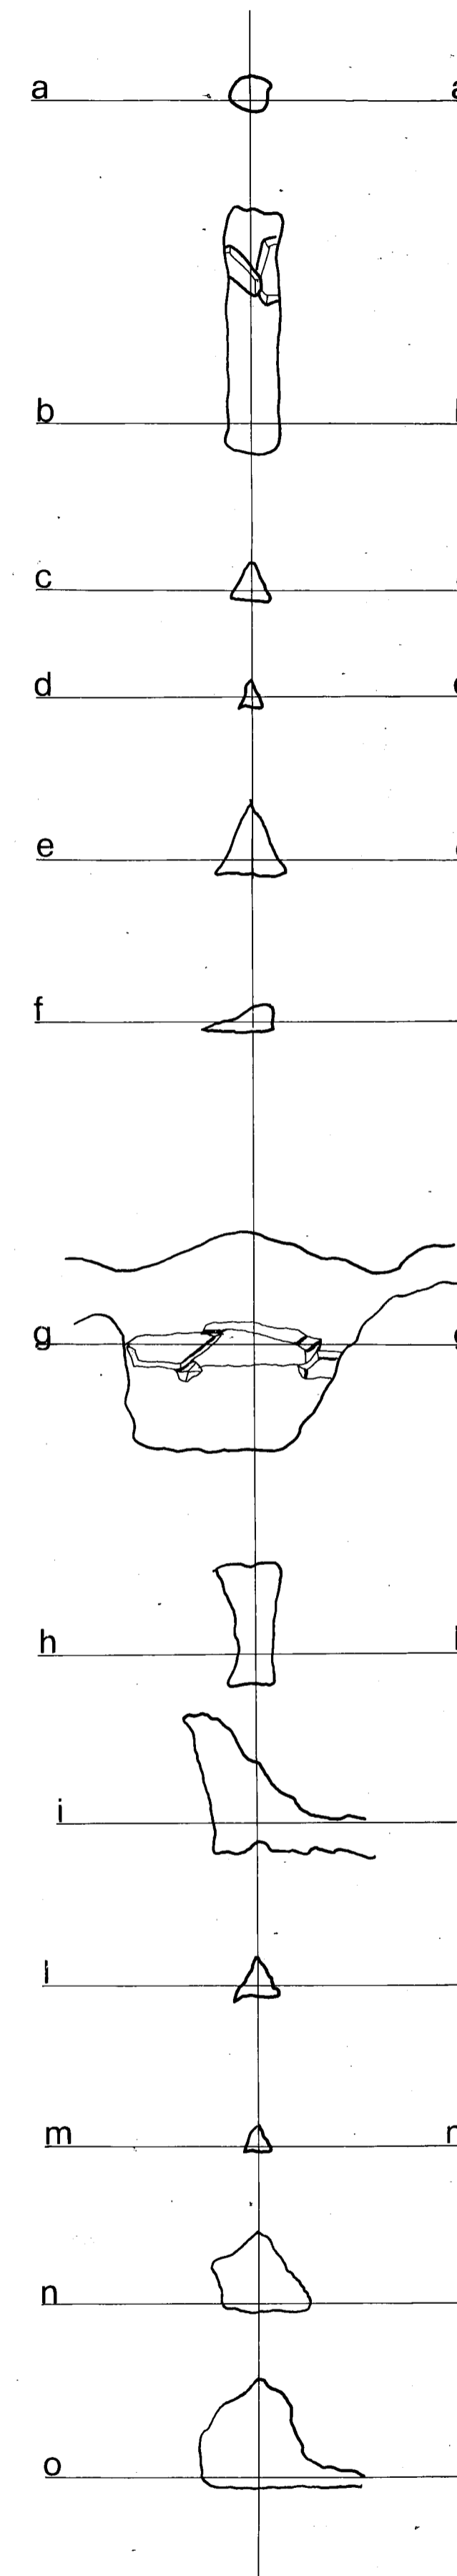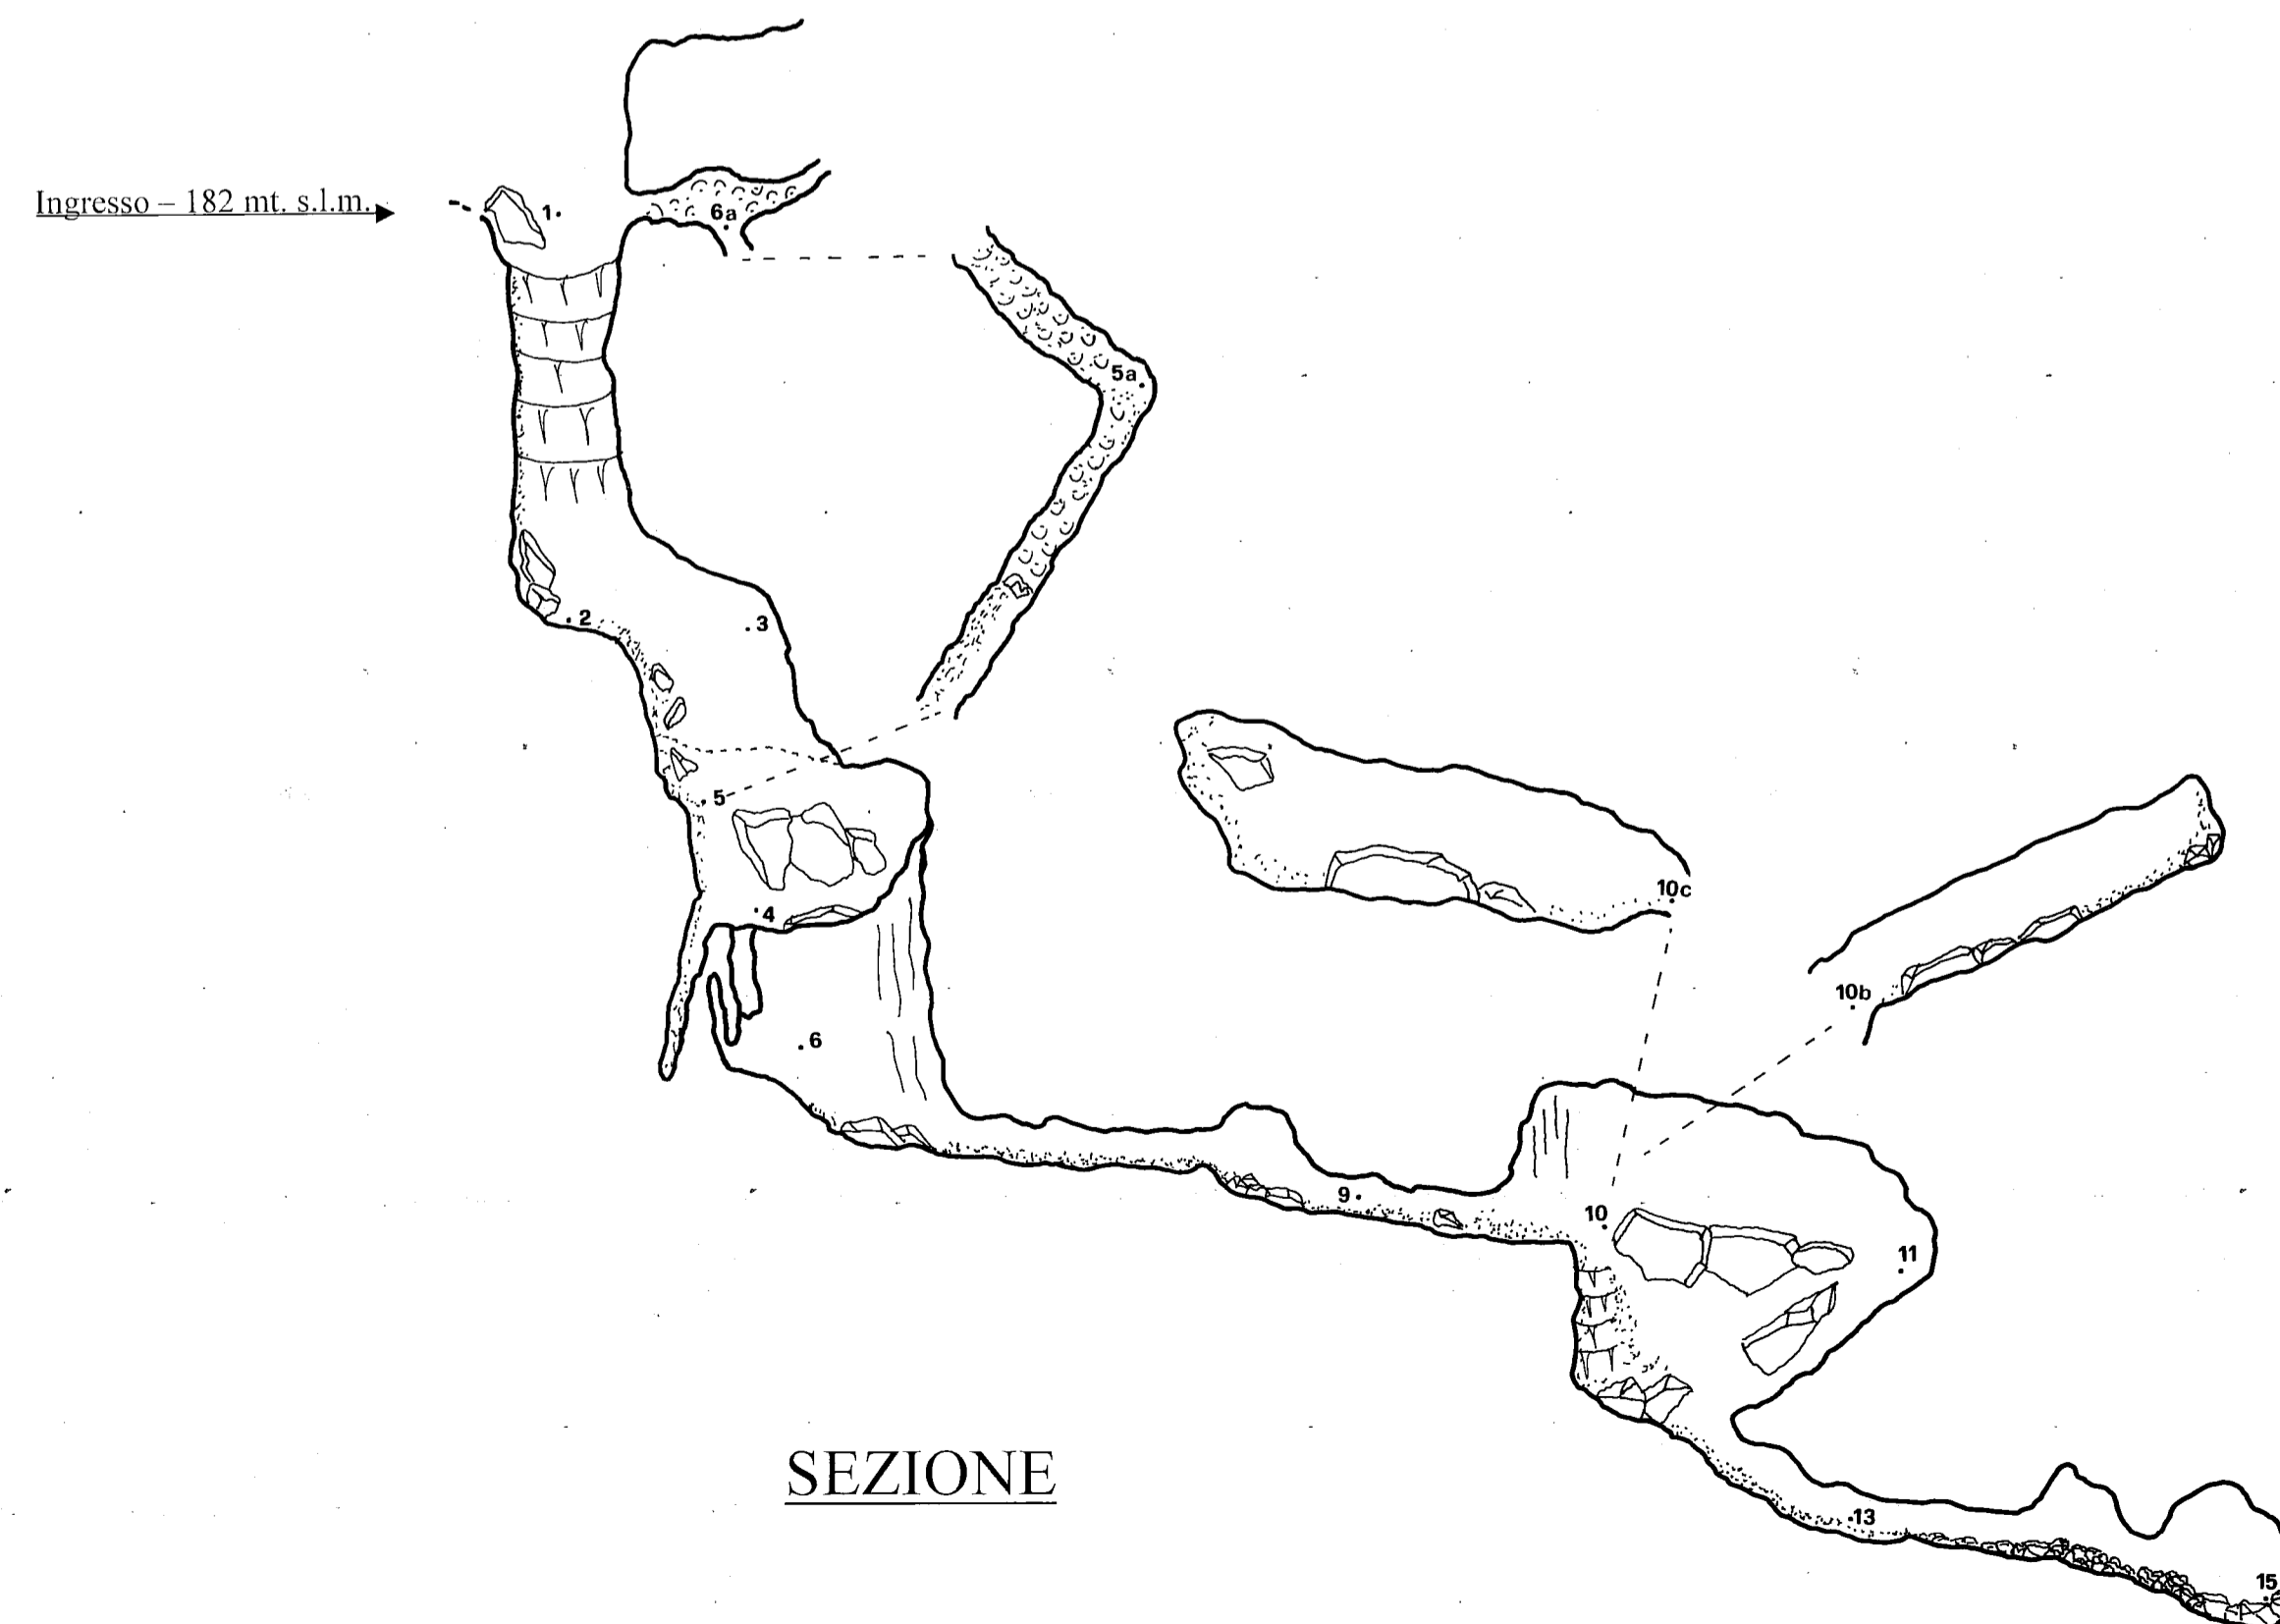

**SEZIONI  
TRASVERSALI**

Originale: scala 1:100

