

ER BO 980 - Inghiottoio di fondo Dolina di Goibola


Rilievo: M. Dondi, L. Pisani (GSB-USB, 2023)

Disegno: L. Pisani

Sviluppo spaziale: 19 m

Sviluppo planimetrico: 9 m

Dislivello totale: 10 m

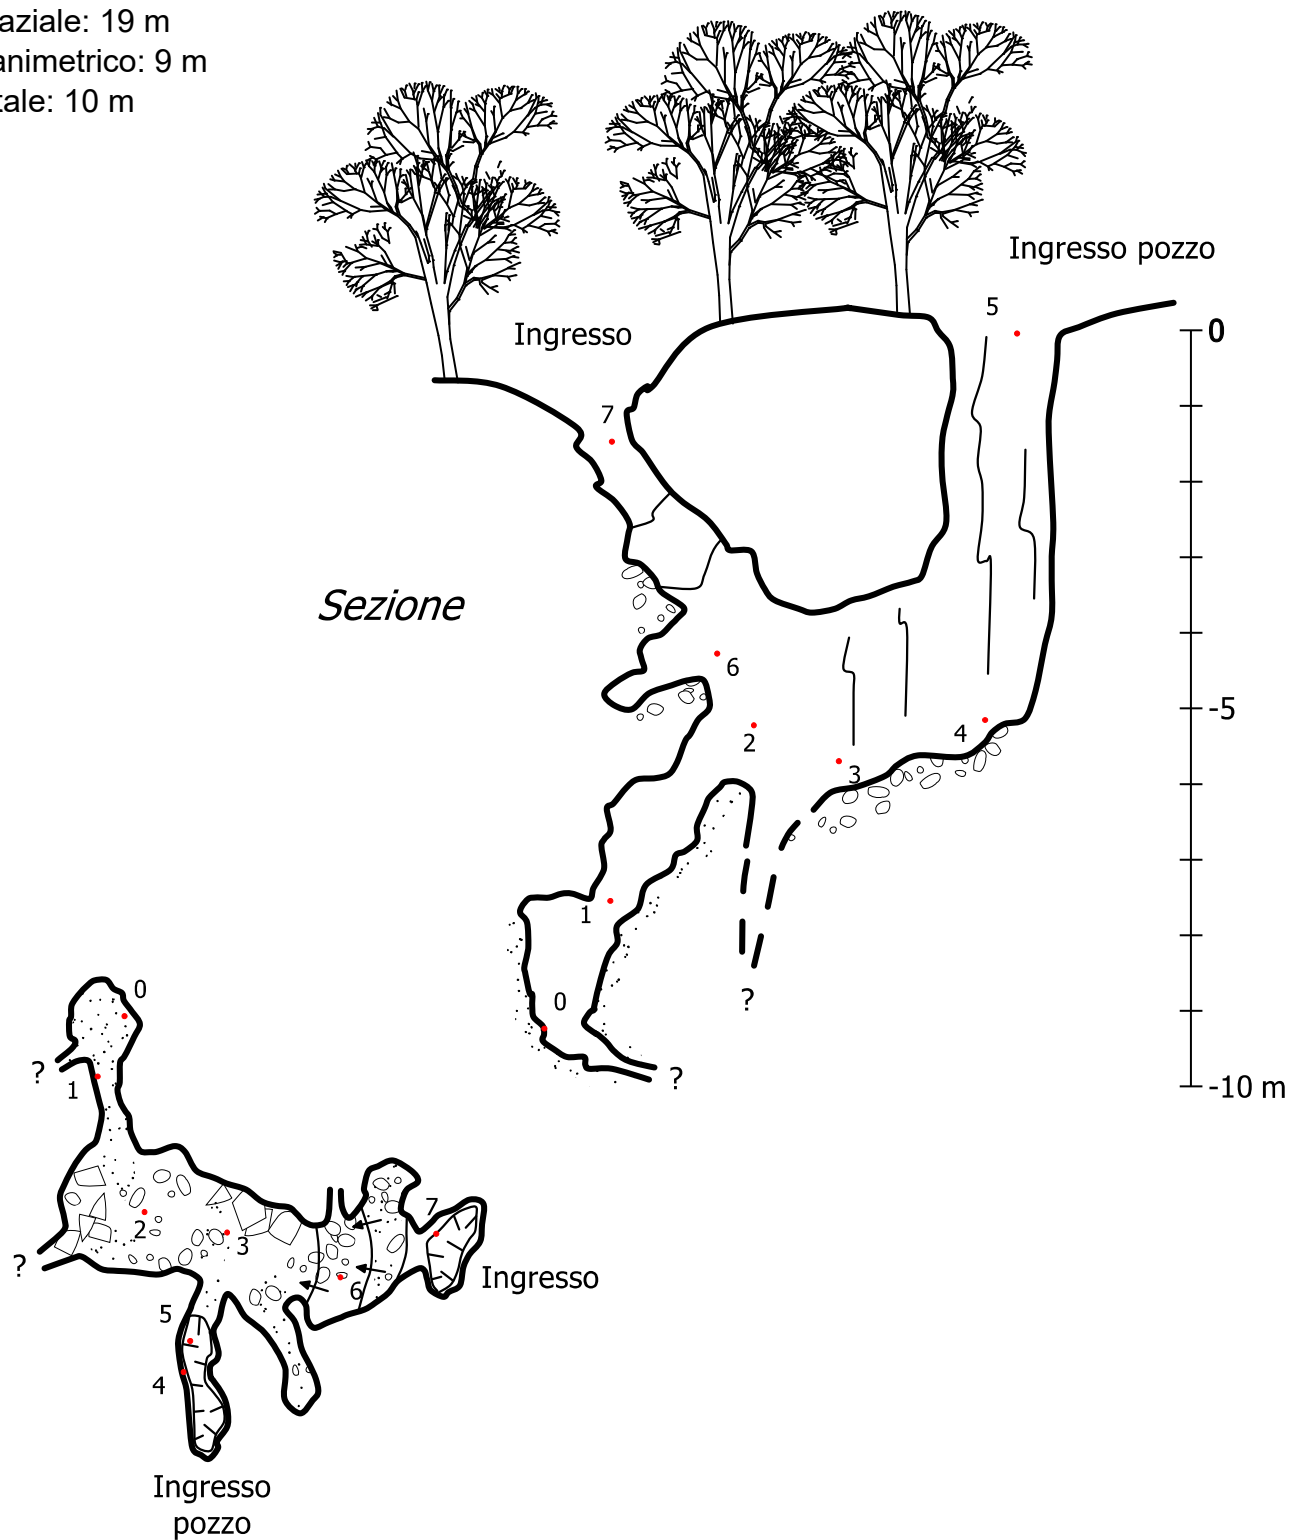

Pianta



Originale in scala 1:100

