

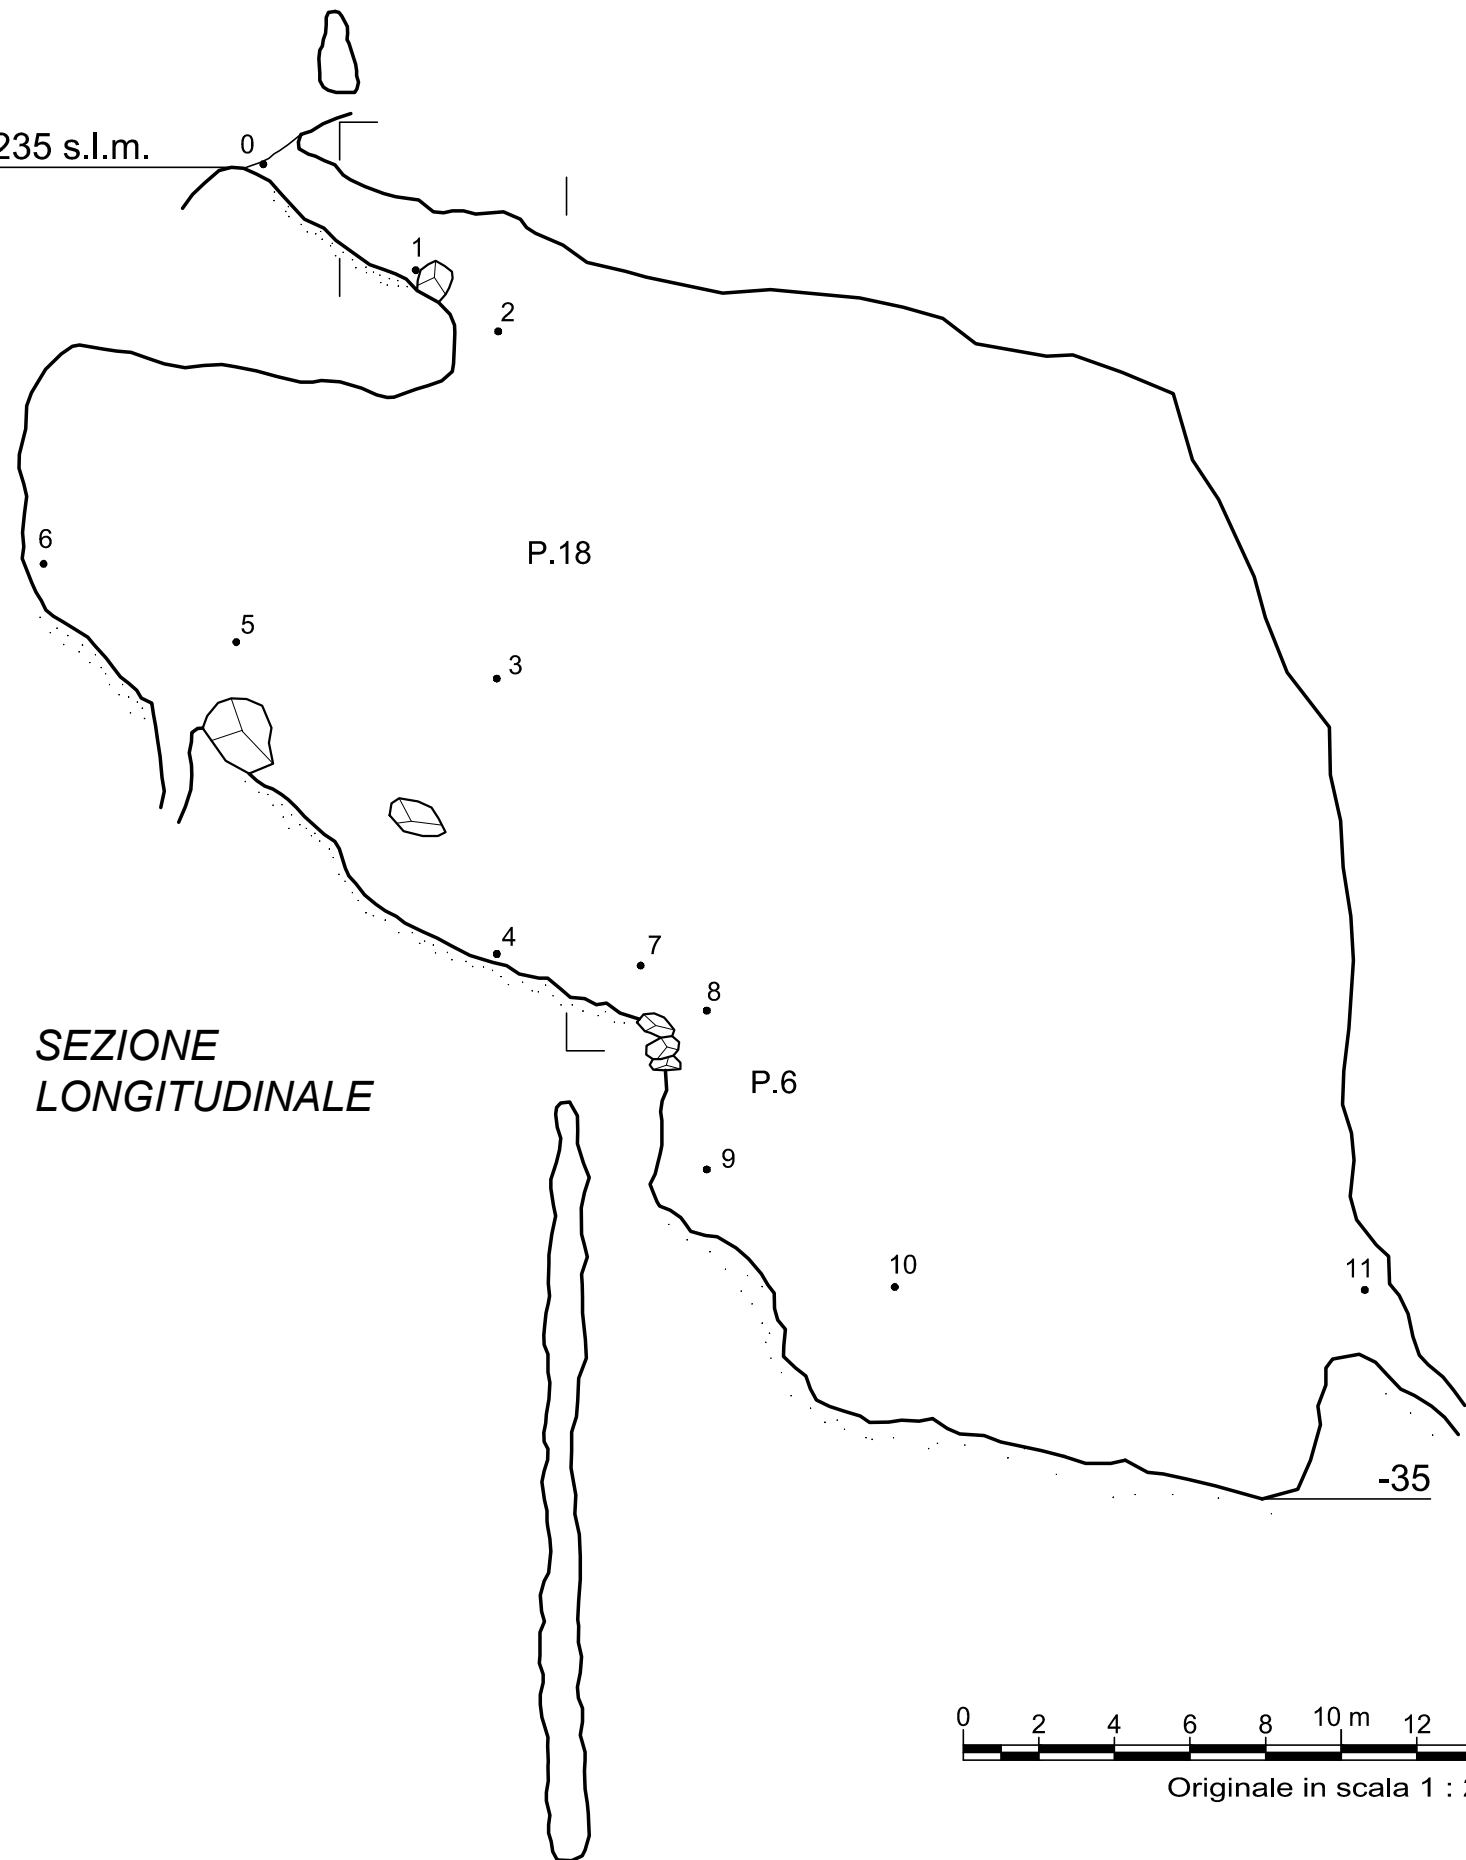


m 235 s.l.m.

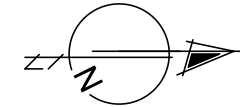

PIANTA

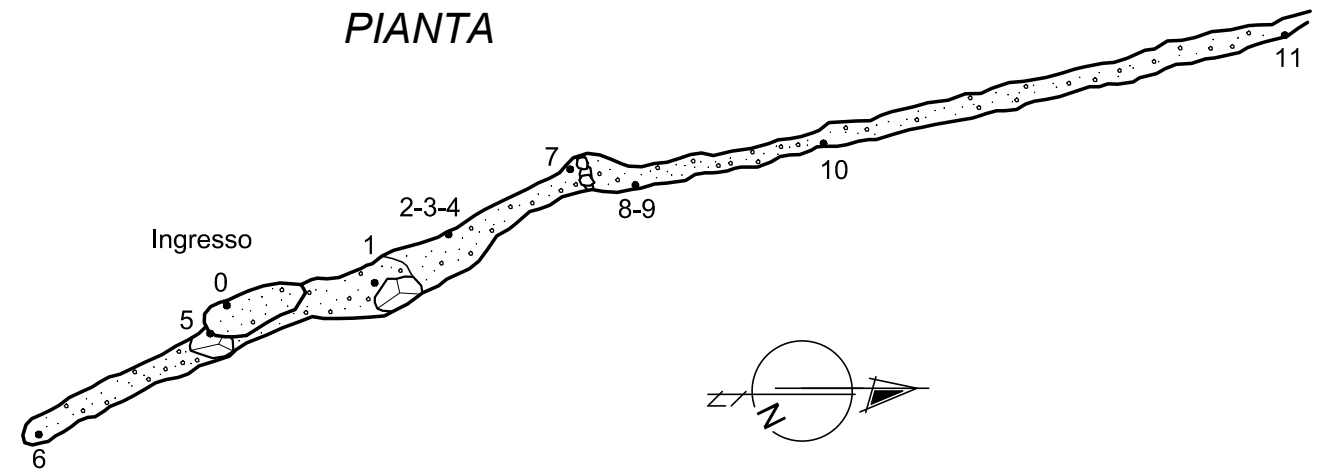

SEZIONE
LONGITUDINALE

GRUPPO
SPELEOLOGICO
FAENTINO


ER-RA 466

**ABISSO SOPRA
CA' CO DI SASSO**

CA' CO DI SASSO - BRISIGHELLA

Ril. **Evilio R. - Lodi A.**
02-06-06

Dis. **Evilio R.**

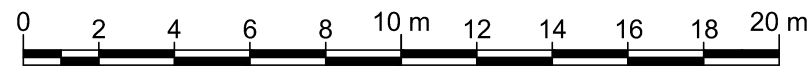

Originale in scala 1 : 200