


INGRESSO 266 slm

PIANTA

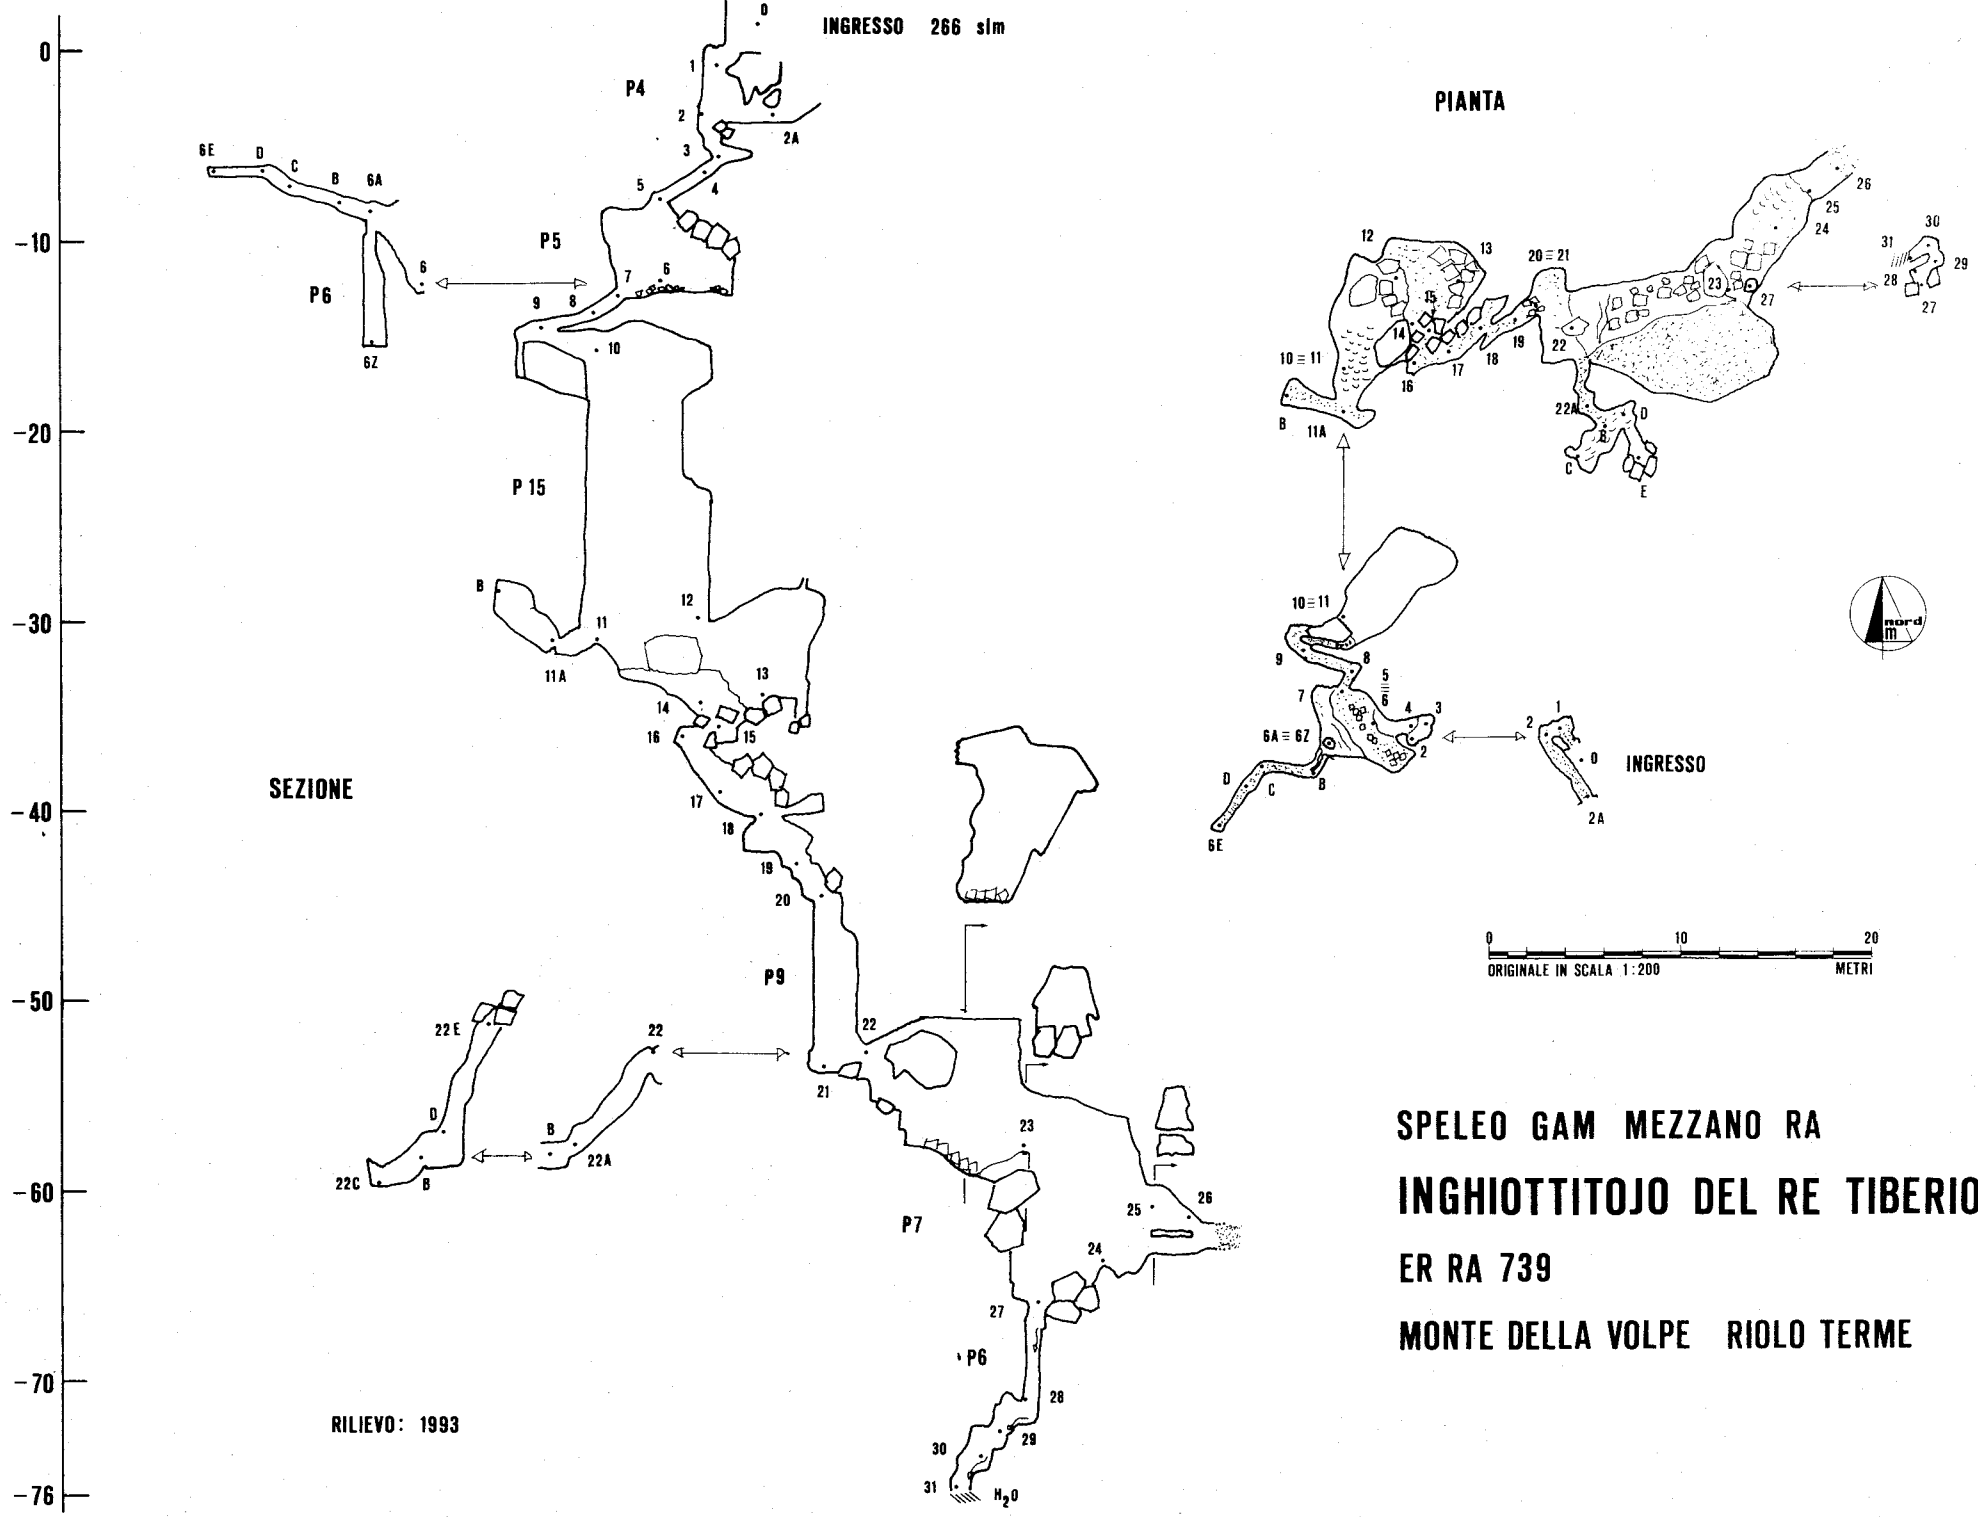

SEZIONE

INGRESSO

0 10 20  
ORIGINALE IN SCALA 1:200 METRI

RILIEVO: 1993

SPELEO GAM MEZZANO RA  
INGHIOTTITOJO DEL RE TIBERIO  
ER RA 739  
MONTE DELLA VOLPE RIOLO TERME