



PIANTA

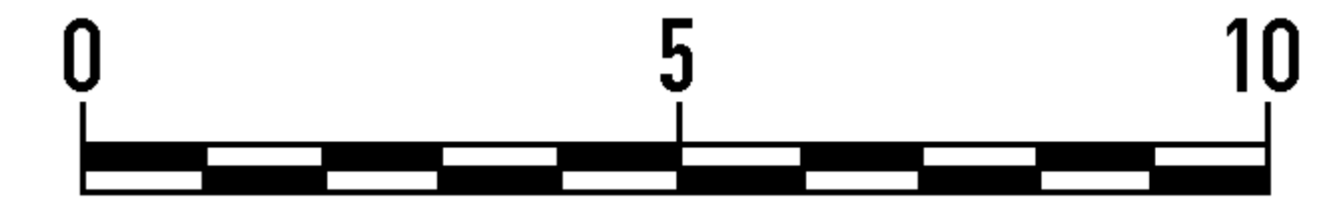


ORIGINALE IN SCALA 1:200

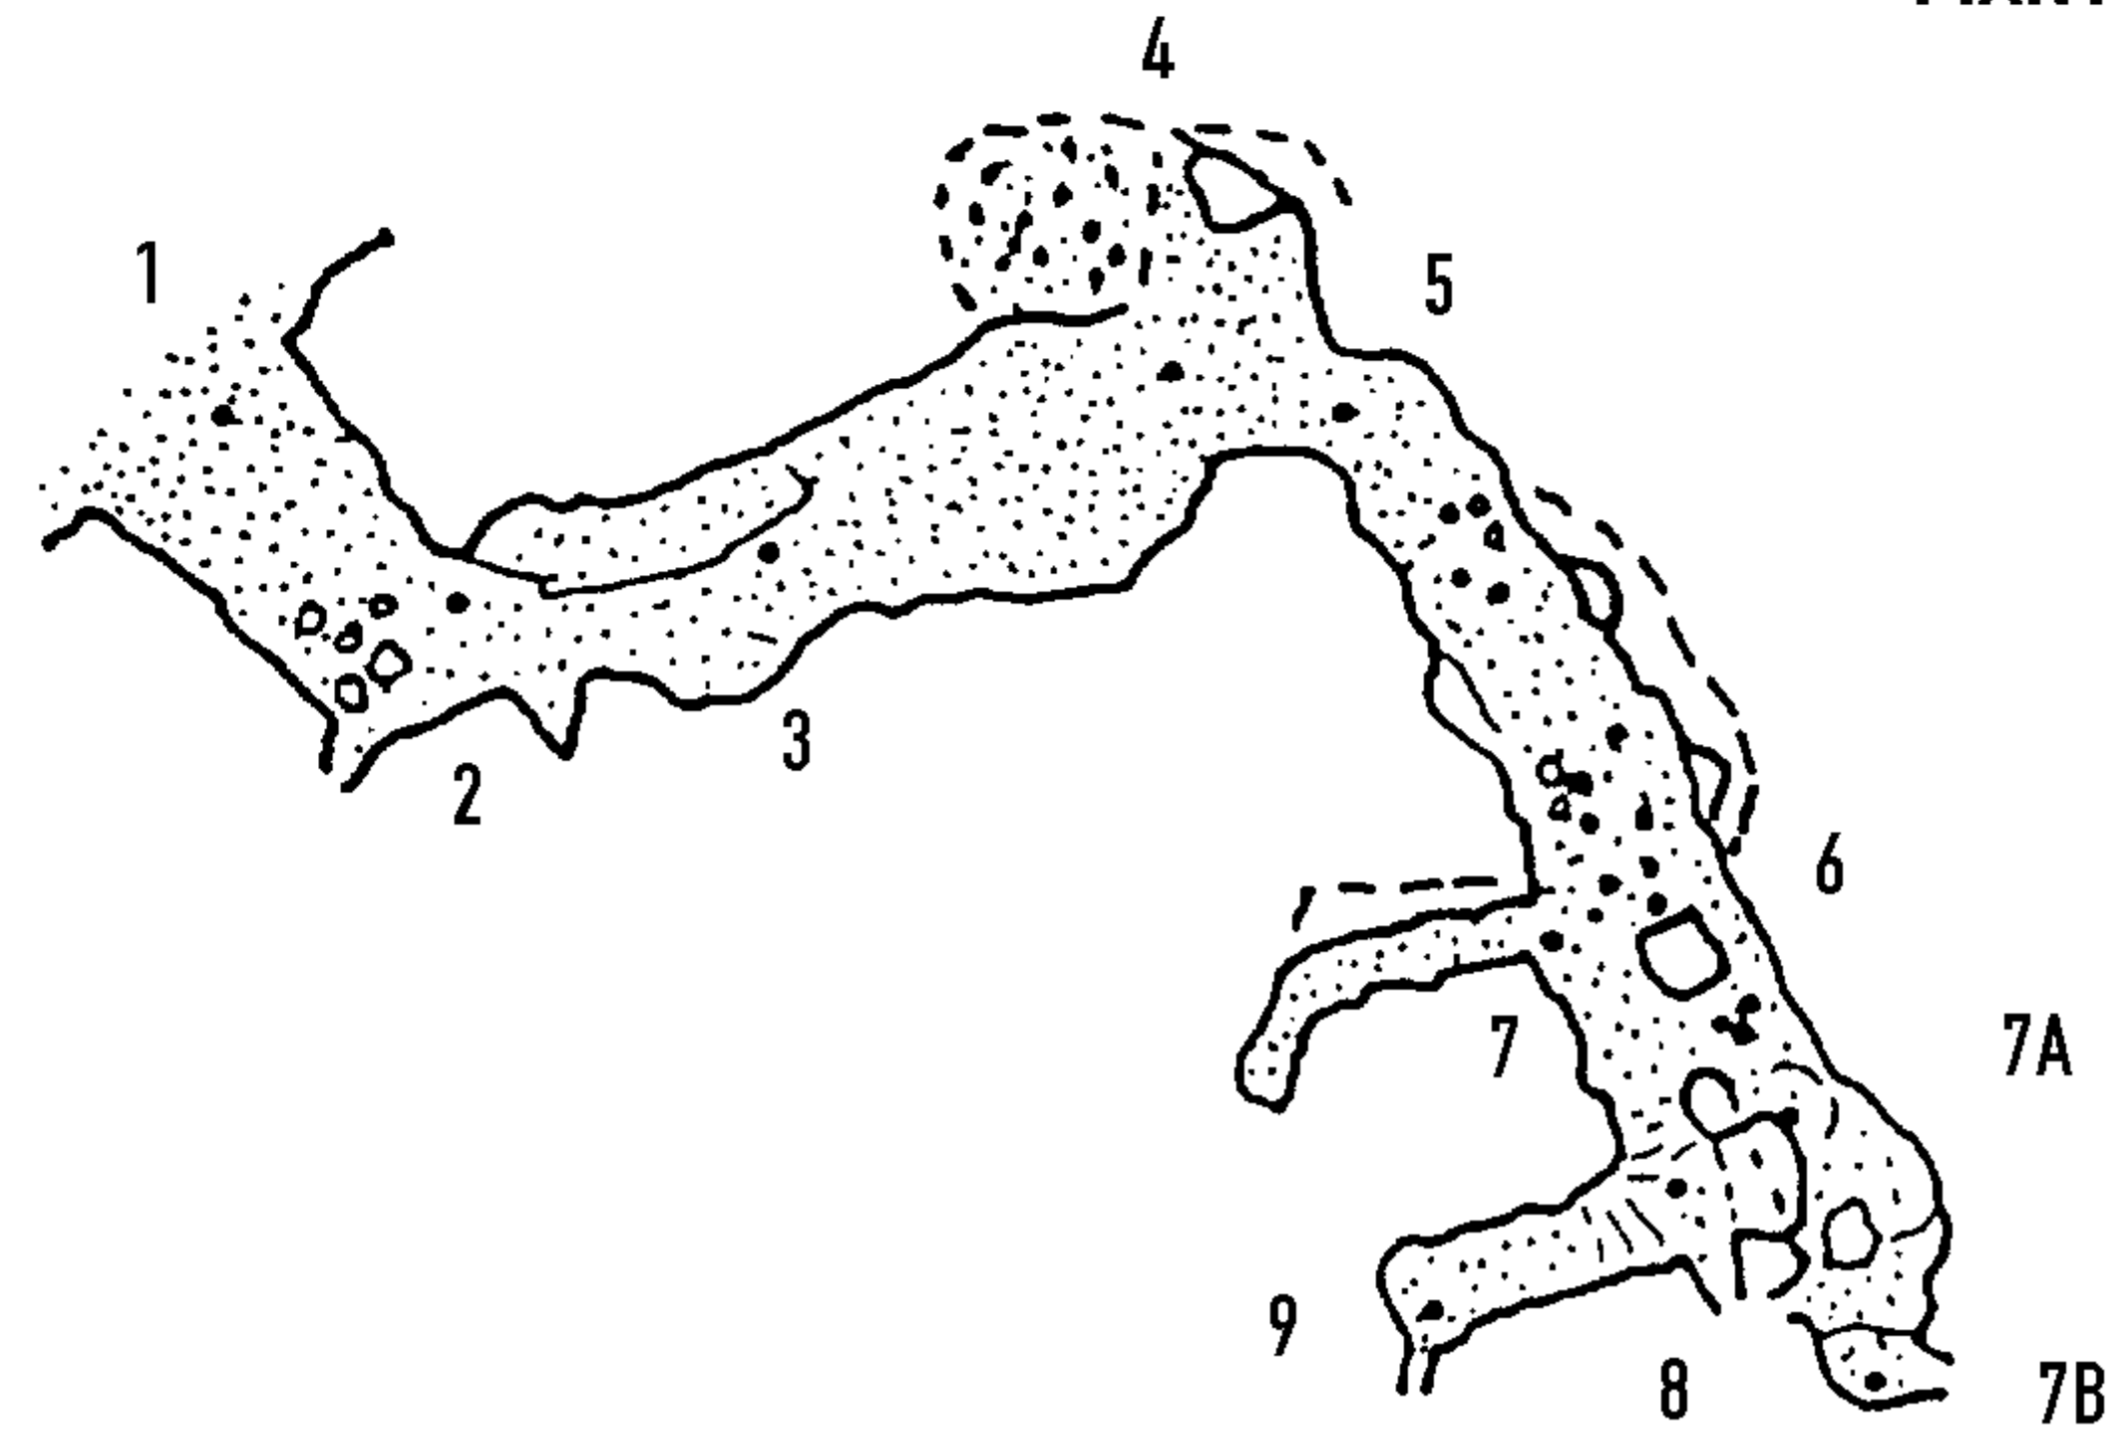

RILIEVO : APRILE 1995

Dolina del Gufo

384 slm

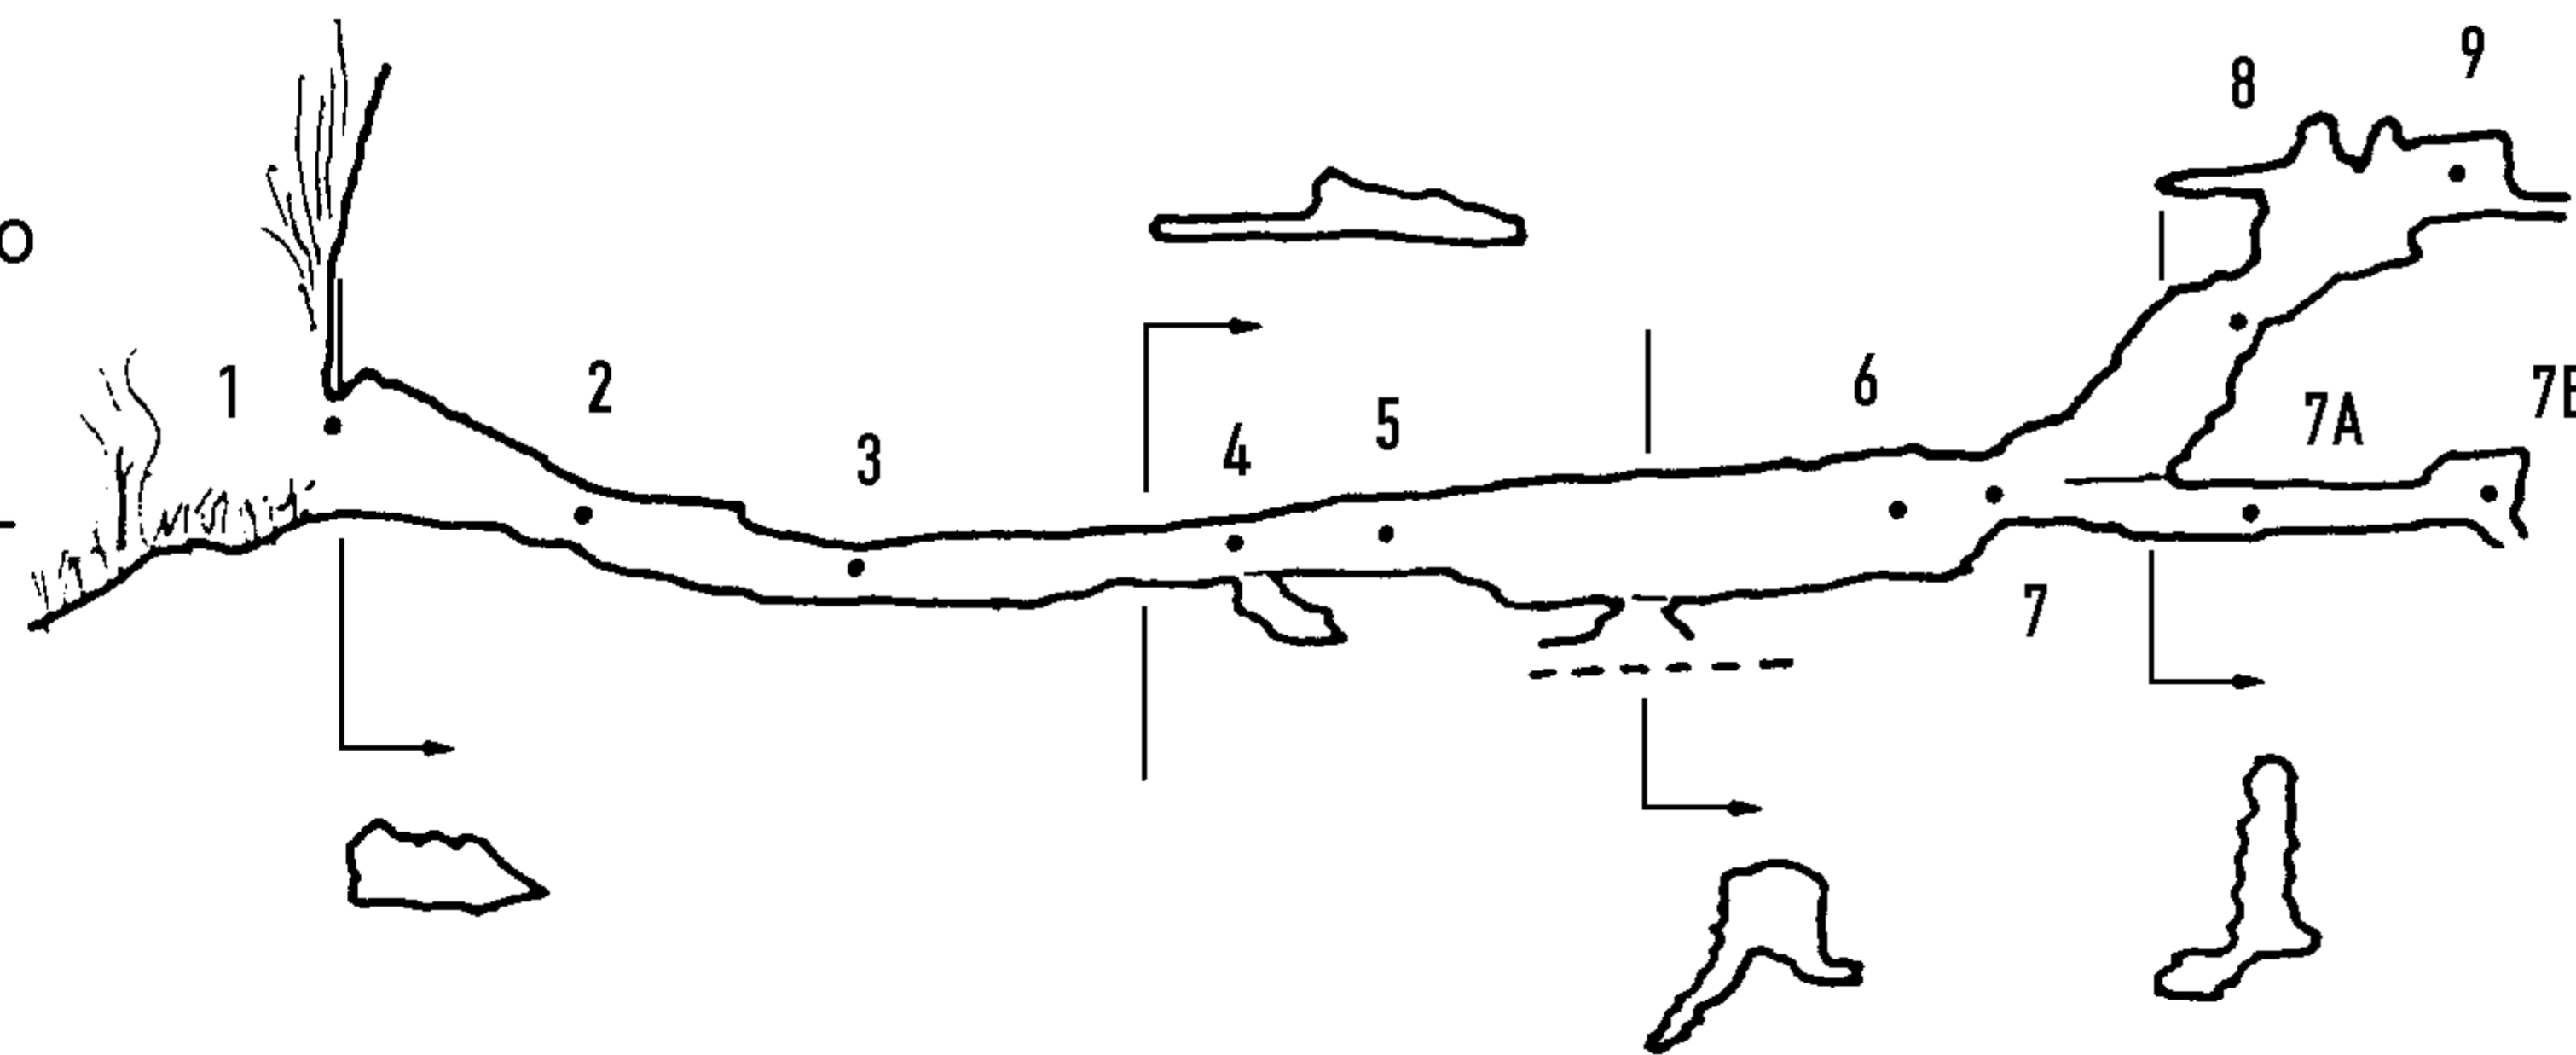

SEZIONE

SPELEO GAM MEZZANO RAVENNA

**C4** ER-RA 759

MONTE DI RONTANA BRISIGHELLA