



ER-RE 1	GROTTA DI S. MARIA MADDALENA DI VALESTRA
CTR 1:5000 N° 218112	LOCALITÀ: S. MARIA MADDALENA (CARPINETI)
ORIGINALE IN SCALA: 1 : 200	SVILUPPO SPAZ: 202 m; DISLIVELLO: -22 m
RILIEVO: GSPGC	RILEVATORI: M. BRUNETTA; A. CASADEI; A. DAVOLI; R. MANETTI; M. VIANI DATA: 2 MAGGIO '87
	DISEGNO: A. DAVOLI

SEZIONE LONGITUDINALE

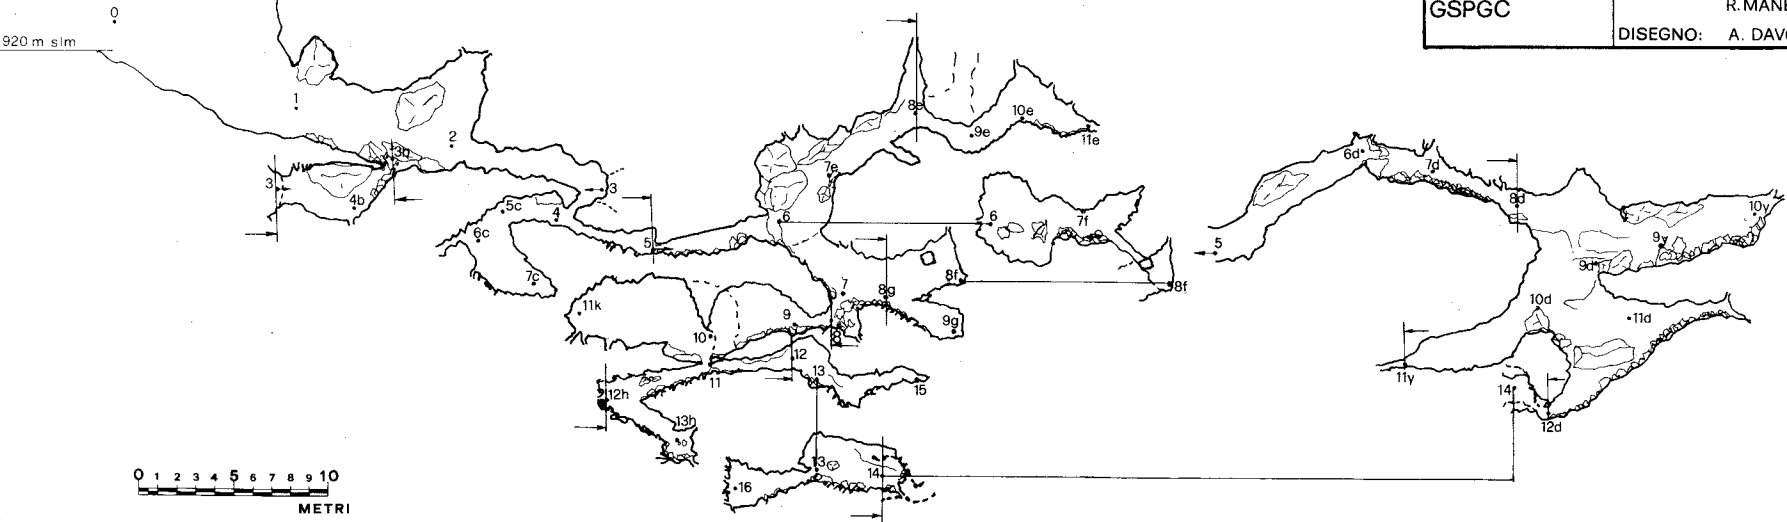

PIANTA

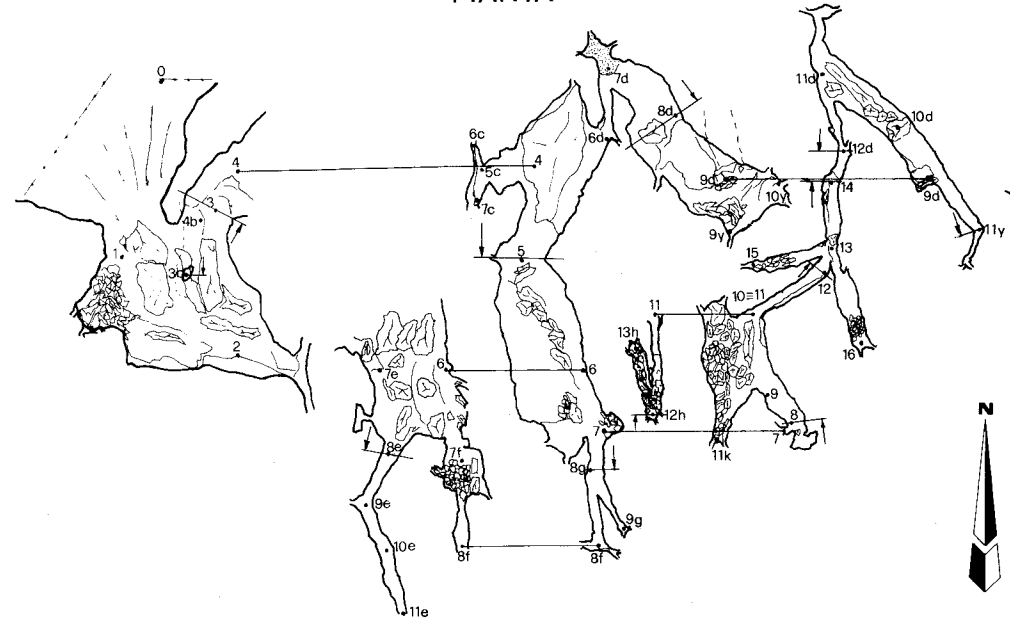

PIANTA VISTA D'INSIEME



SEZIONI TRASVERSALI

