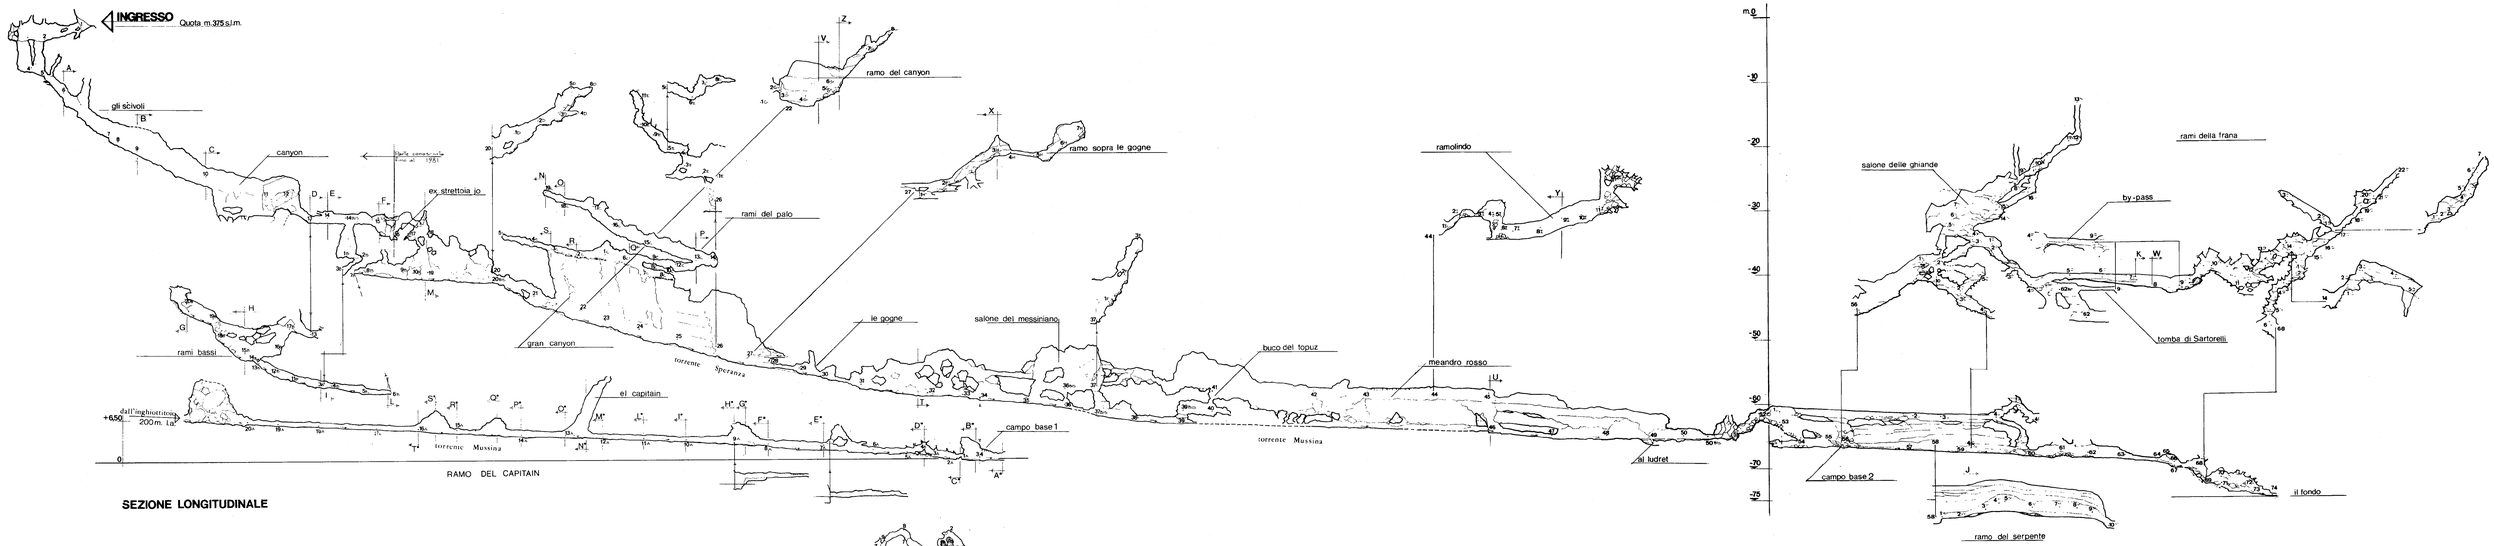

SEZIONE LONGITUDINALE

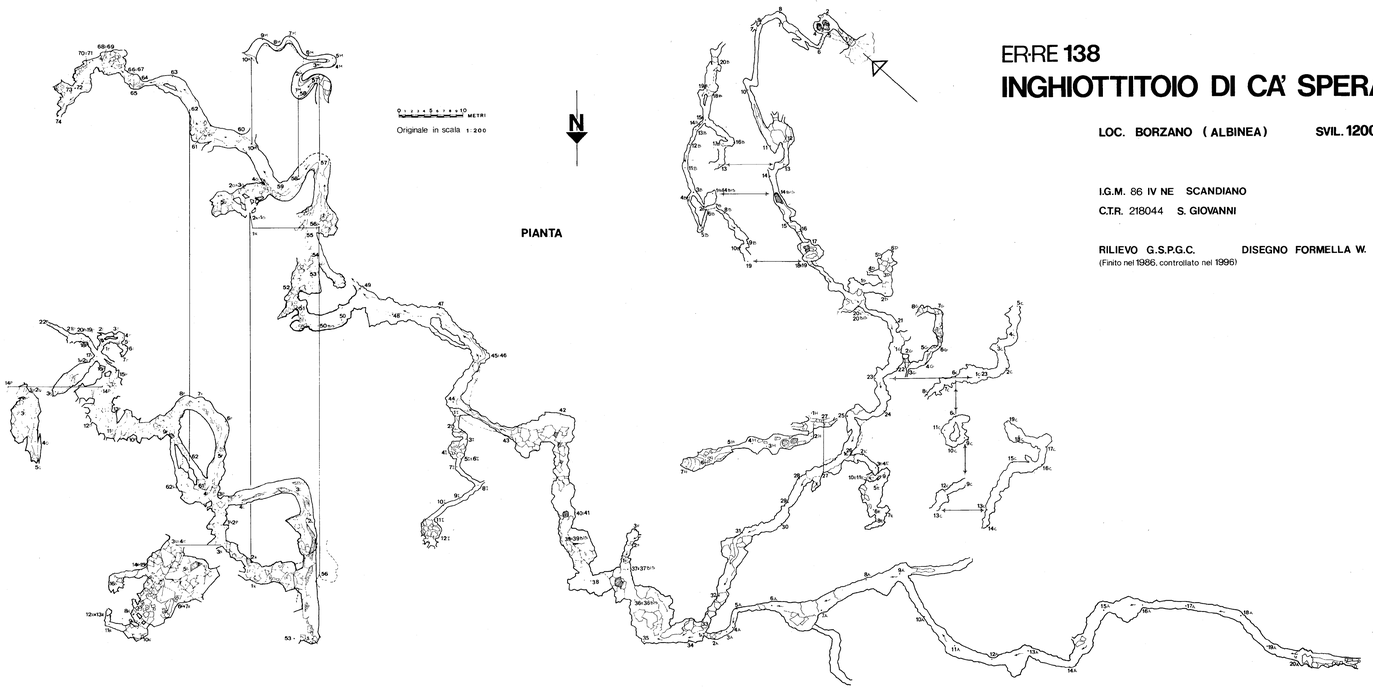

PIANTA

ER·RE 138
INGHIOTTITOIO DI CA' SPERANZA

LOC. BORZANO (ALBINEA) **SVIL. 1200** **DISL. -75**

I.G.M. 86 IV NE SCANDIANO

C.T.R. 218044 S. GIOVANNI

RILIEVO G.S.P.G.C. DISEGNO FORMELLA W.

(Finito nel 1986, controllato nel 1996)

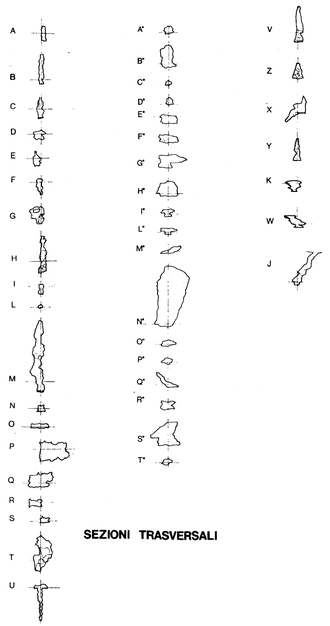

SEZIONI TRASVERSALI