


SEZIONE LONGITUDINALE

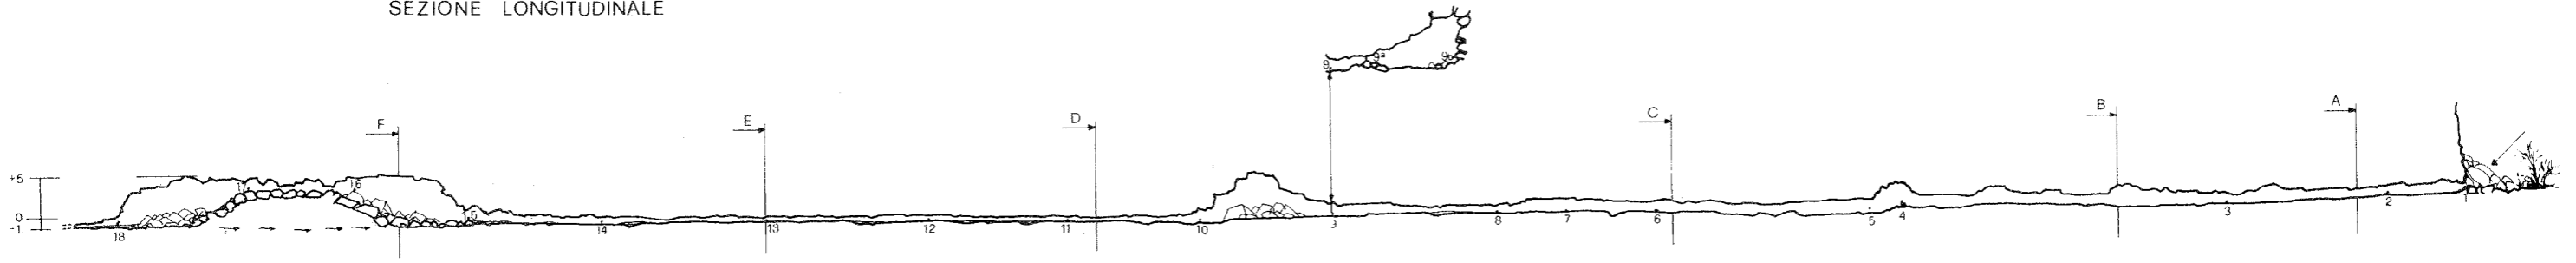


F



E



D

 

C




B



A



SEZIONI TRASVERSALI

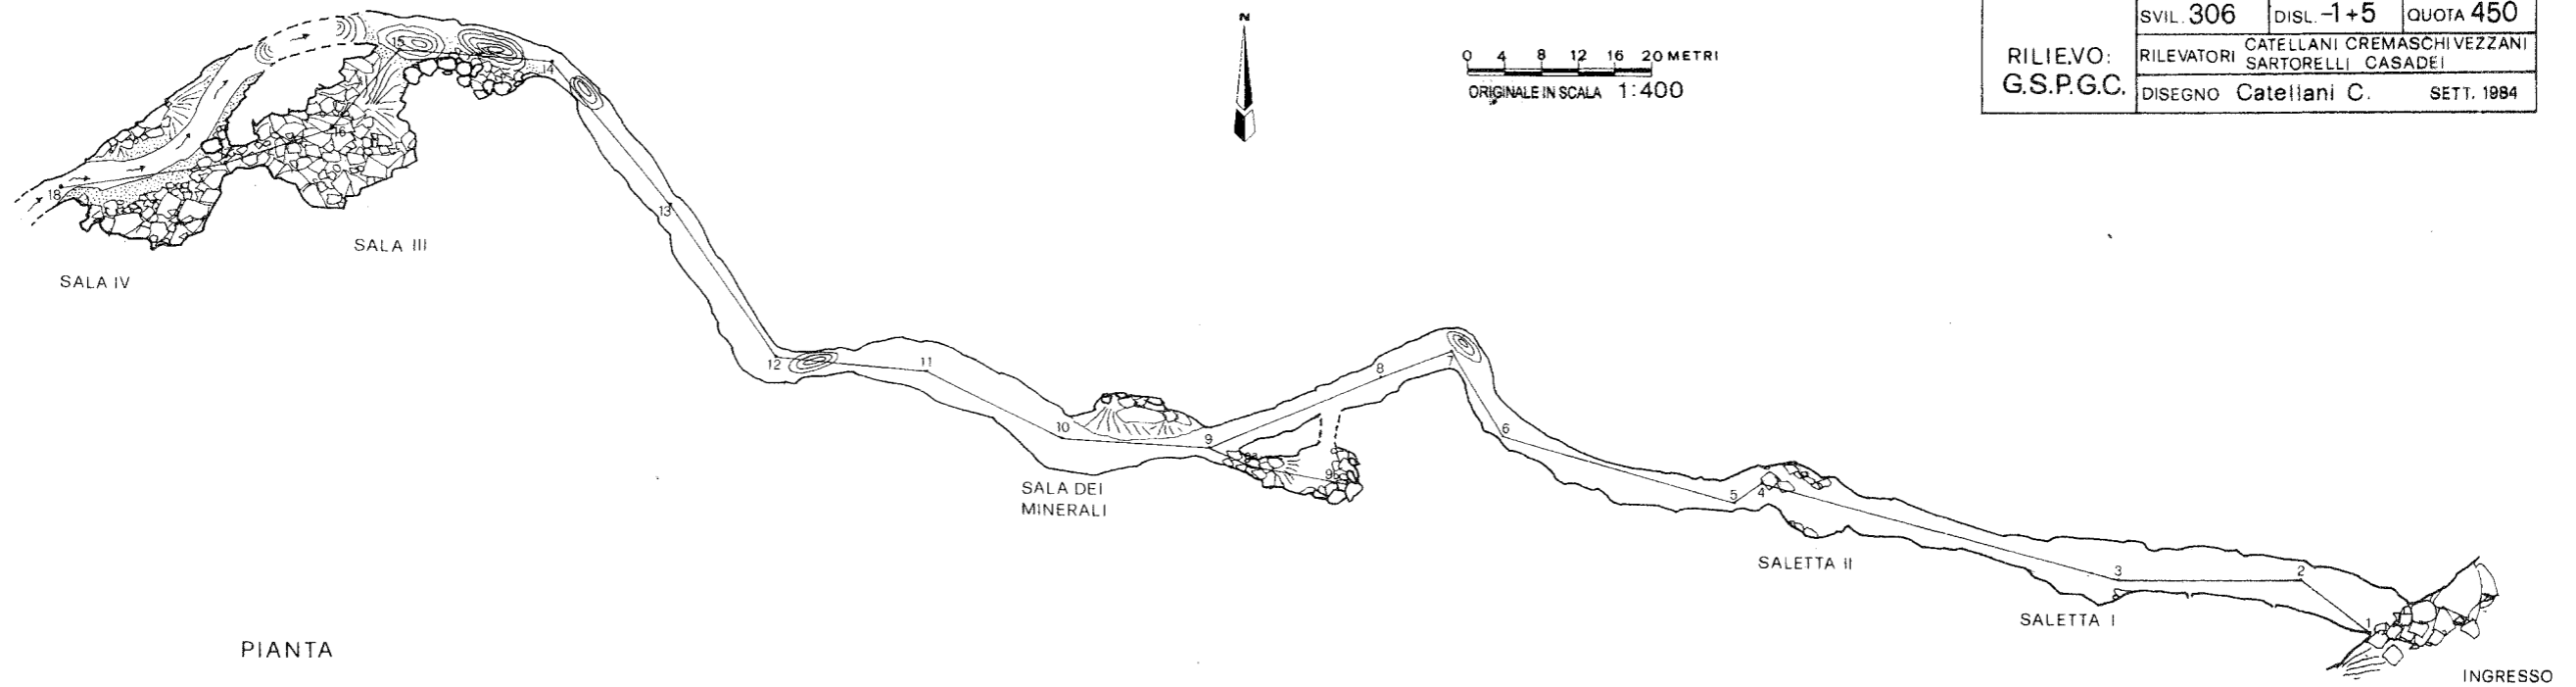

PIANTA

ER-RE 204	RISORGENTE DI M.ROSSO		
RILIEVO: G.S.P.G.C.	LOCALITA' M.Rosso, Cast. ne Monti		
	SVIL. 306	DISL. -1+5	QUOTA 450
	RILEVATORI CATELLANI CREMASCHI VEZZANI SARTORELLI CASADEI		
	DISEGNO Catellani C.	SETT. 1984	