

ER-RE 588

GROTTA DEL MASSO
SOSPESO

LOCALITA': Carù; Villa Minozzo

SVIL: 80


DISL: -26

QUOTA: 538

RILIEVO:
G.S.P.G.C.

RILEVATORI: CATELLANI - ATTARDO

DISEGNO: C. CATELLANI MARZO 84

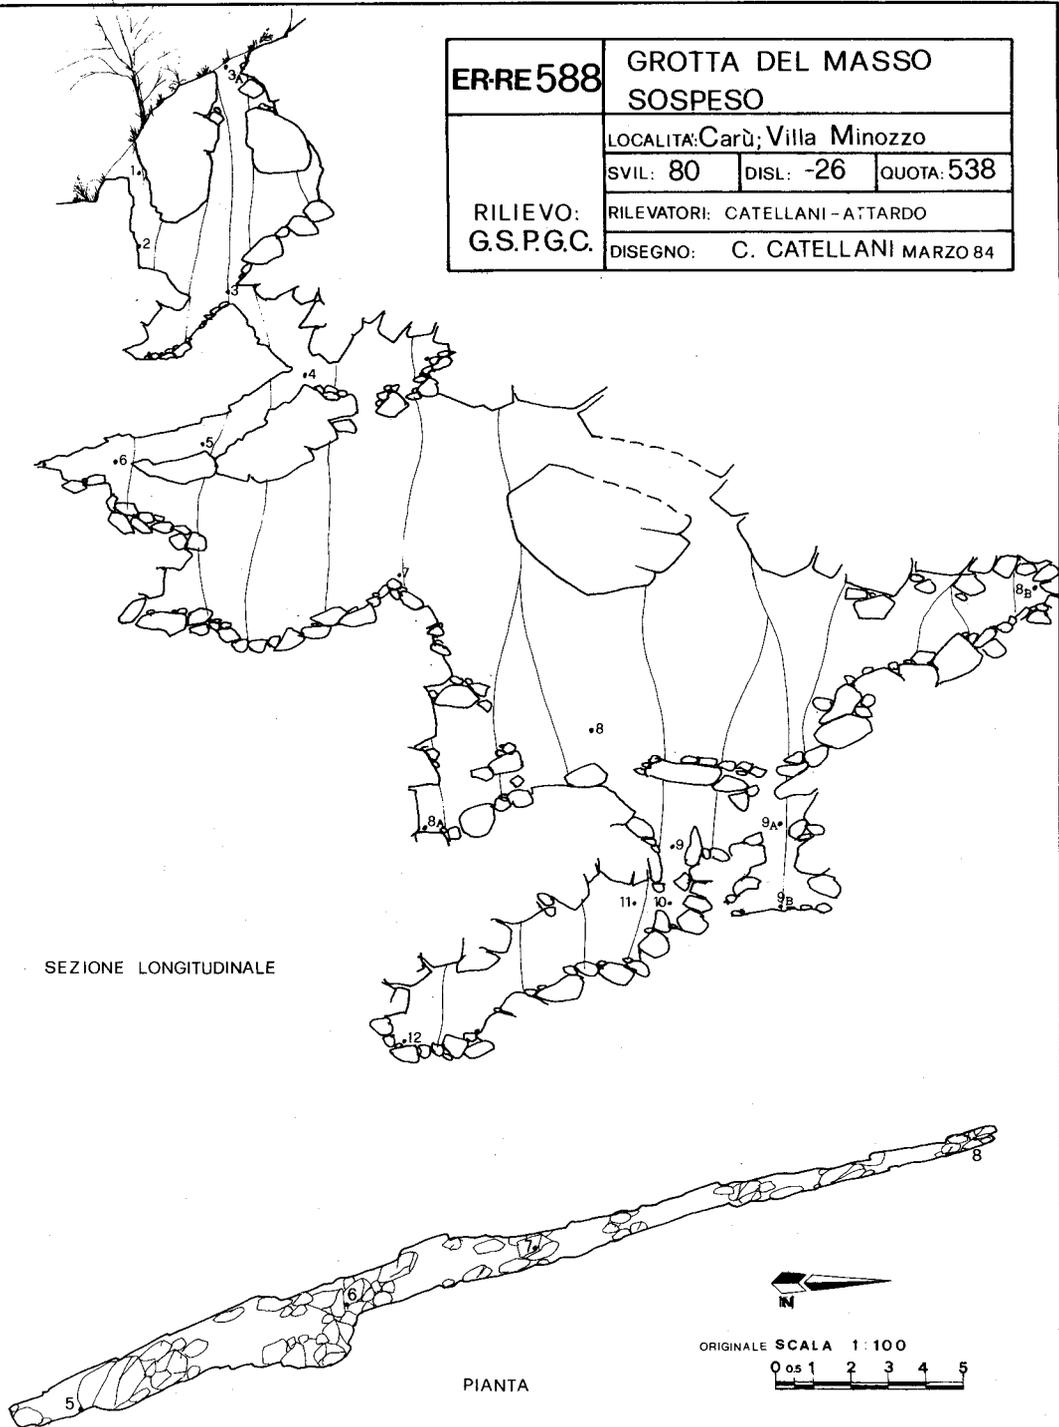

SEZIONE LONGITUDINALE

PIANTA

ORIGINALE SCALA 1:100

