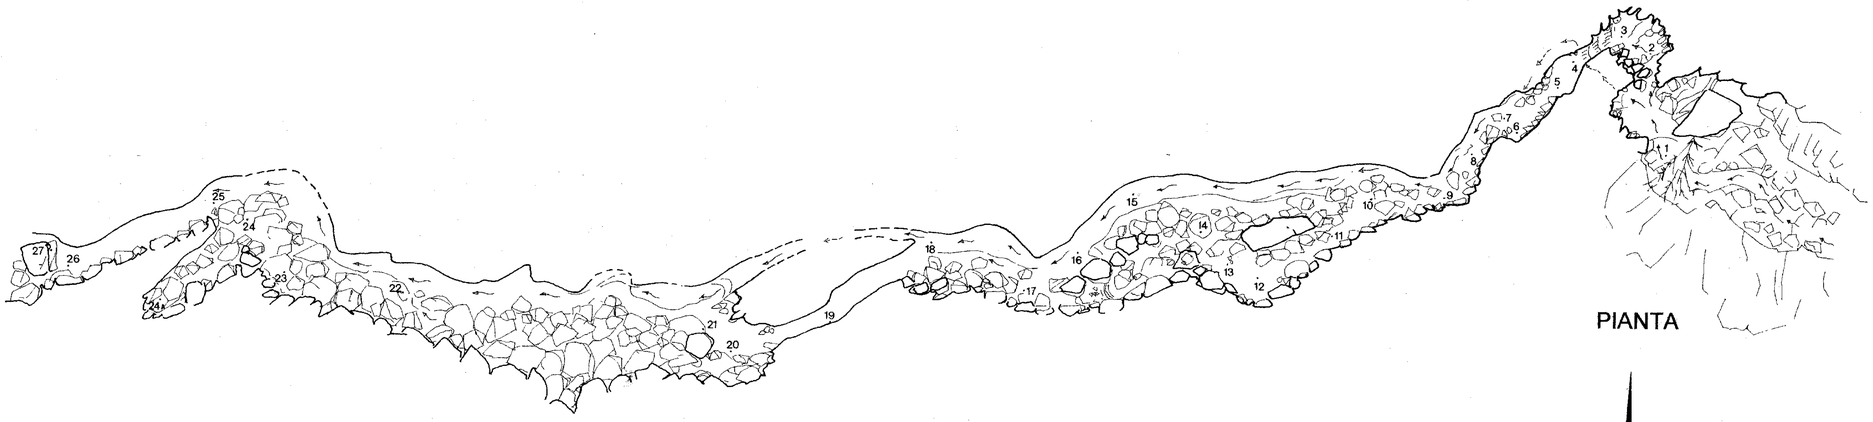

PIANTA

ER-RE 823 INGHIOTTITOIO DI BORTORELLA

Località: Piolo (Ligonchio)

Sviluppo 182 m Dislivello -33 m

Rilevatori Catellani C. - Franchi M. - Mattioli E. - Neviani M.

Disegno Catellani C. - Formella W. - Franchi M.

Rilievo G.S.P.G.C. 1 marzo 2000

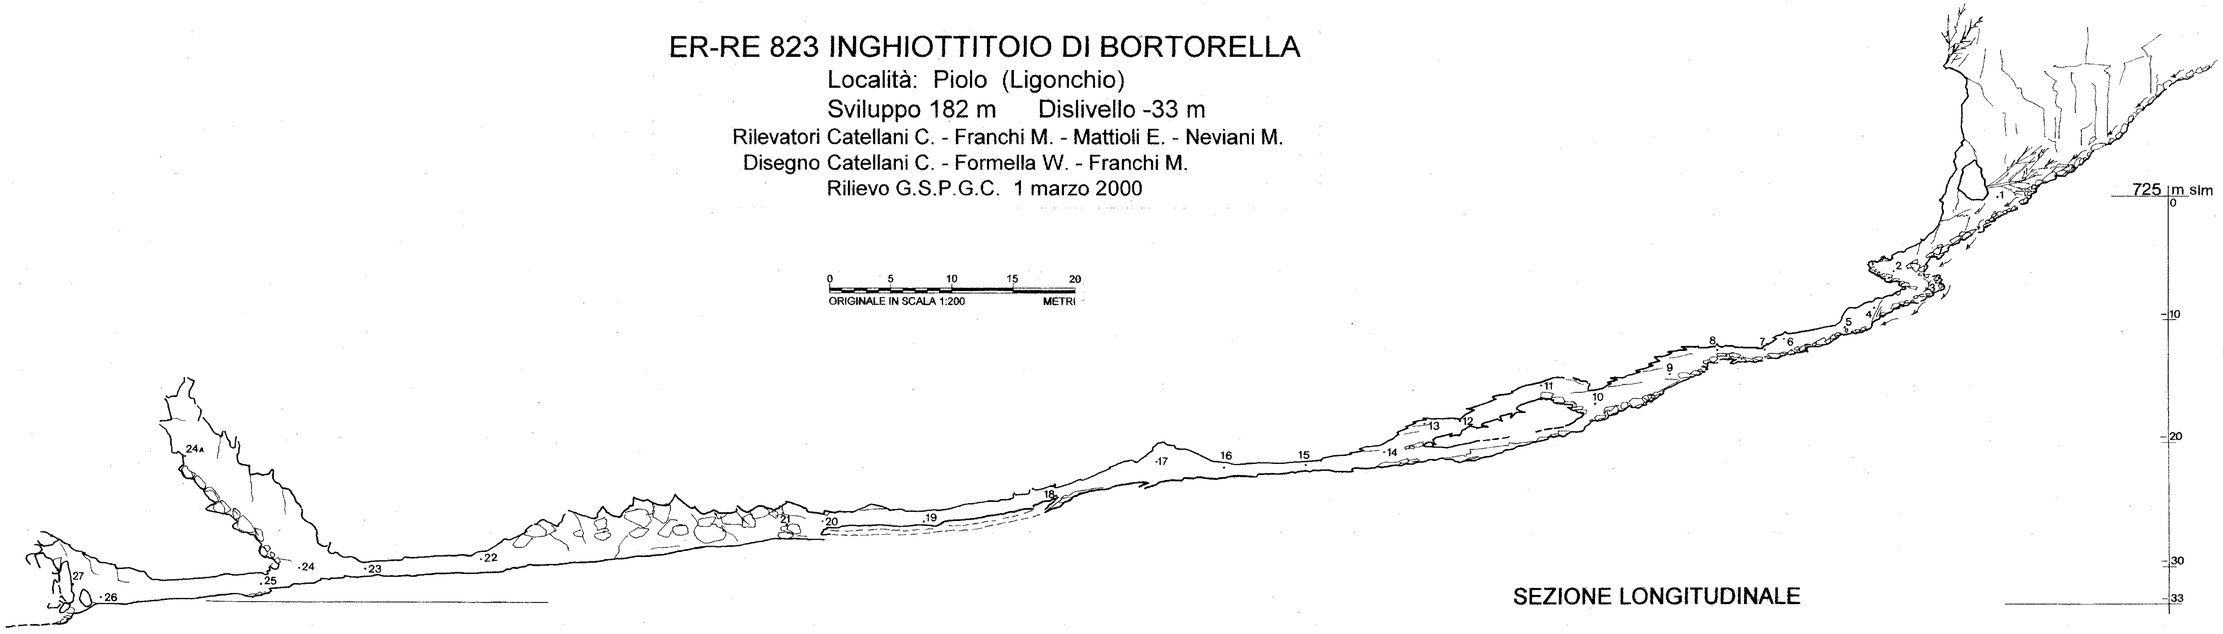

SEZIONE LONGITUDINALE